


POIKKILEIKKAUS – TYYPPINÄ LEIKKAUS A-A:n läntisestä jyrkänteestä

A – A, länsi

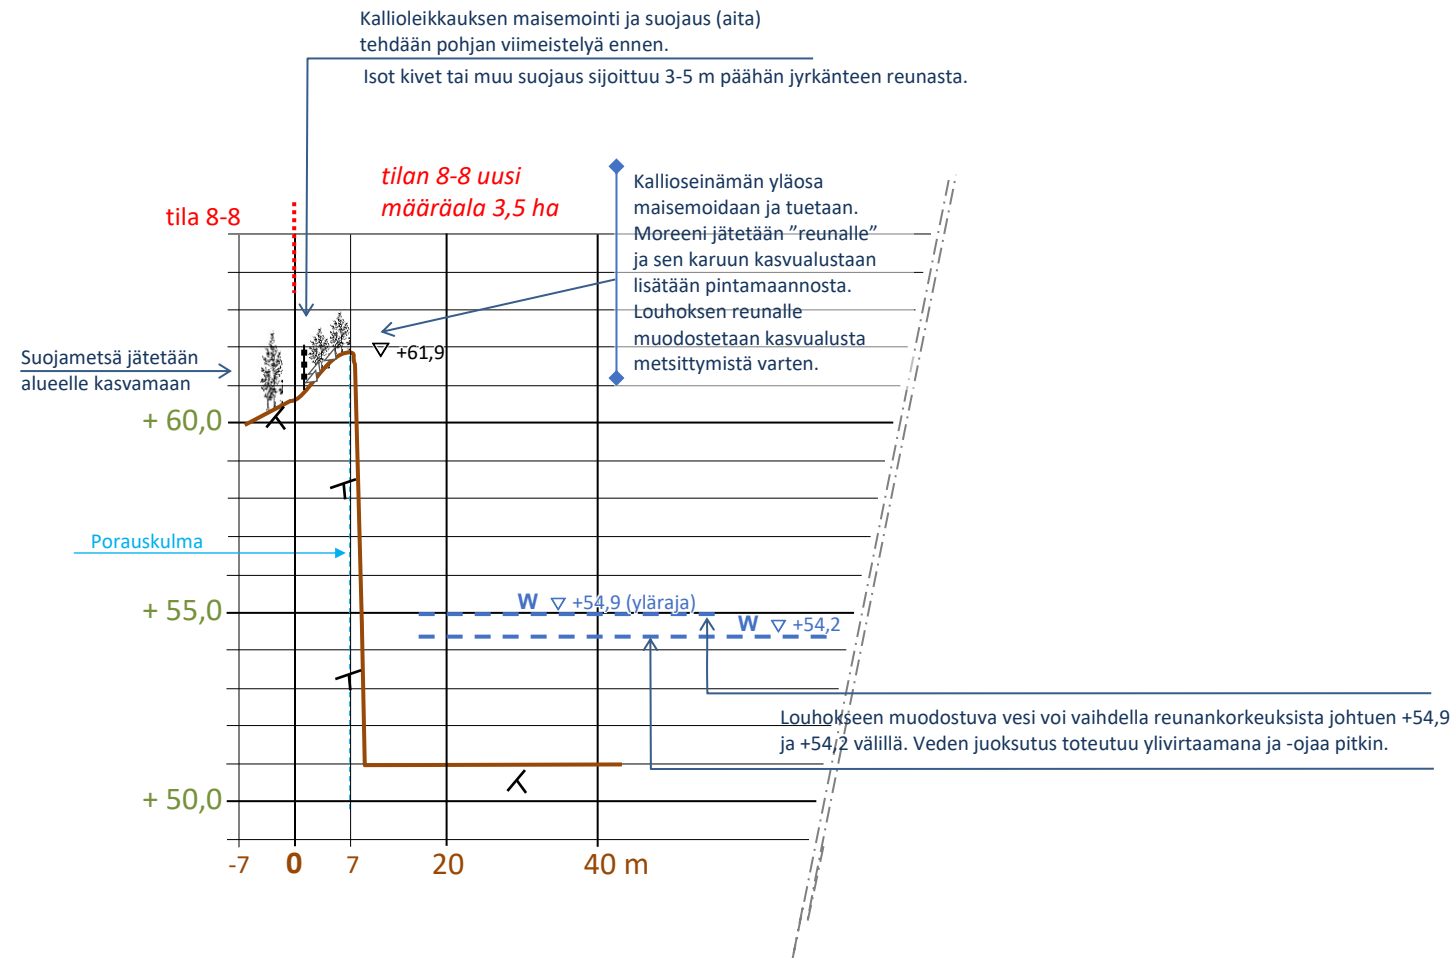

- Tilojen välinen rajalinja
- Nykyinen maanpinta
- Suunniteltu louhoksen lopullinen pinta
- ← Porauskulma 5°
- ↑ Työohjeet piirustuksessa

Kunta Pomarkku	Kylä -	Rn:o 608-406-8-8	-
Rakennustoimenpide Maa-ainesten ottaminen	Piirustuslaji Maa-ainesten ottamissuunnitelma	Juokseva No 6/6	
Kohteen nimi ja osoite Kalevankallion kallioalue Eumer Oy Loukaskoskentie 205 29630 POMARKKU	Piirustuksen sisältö Maisemointisuunnitelma Tyyppileikkaus A-A	Mittakaava 1:1000 1:200	
Suunnittelija KV Ympäristökonsultointi, [REDACTED]	Suunn. KV	Tark. KV	Suunnitteluala YMP
			Työ No T202512
			Piirustus No T202512/6
			PVM 10.4.2026
			Yhteyshenkilö [REDACTED]