

Karttatuloste

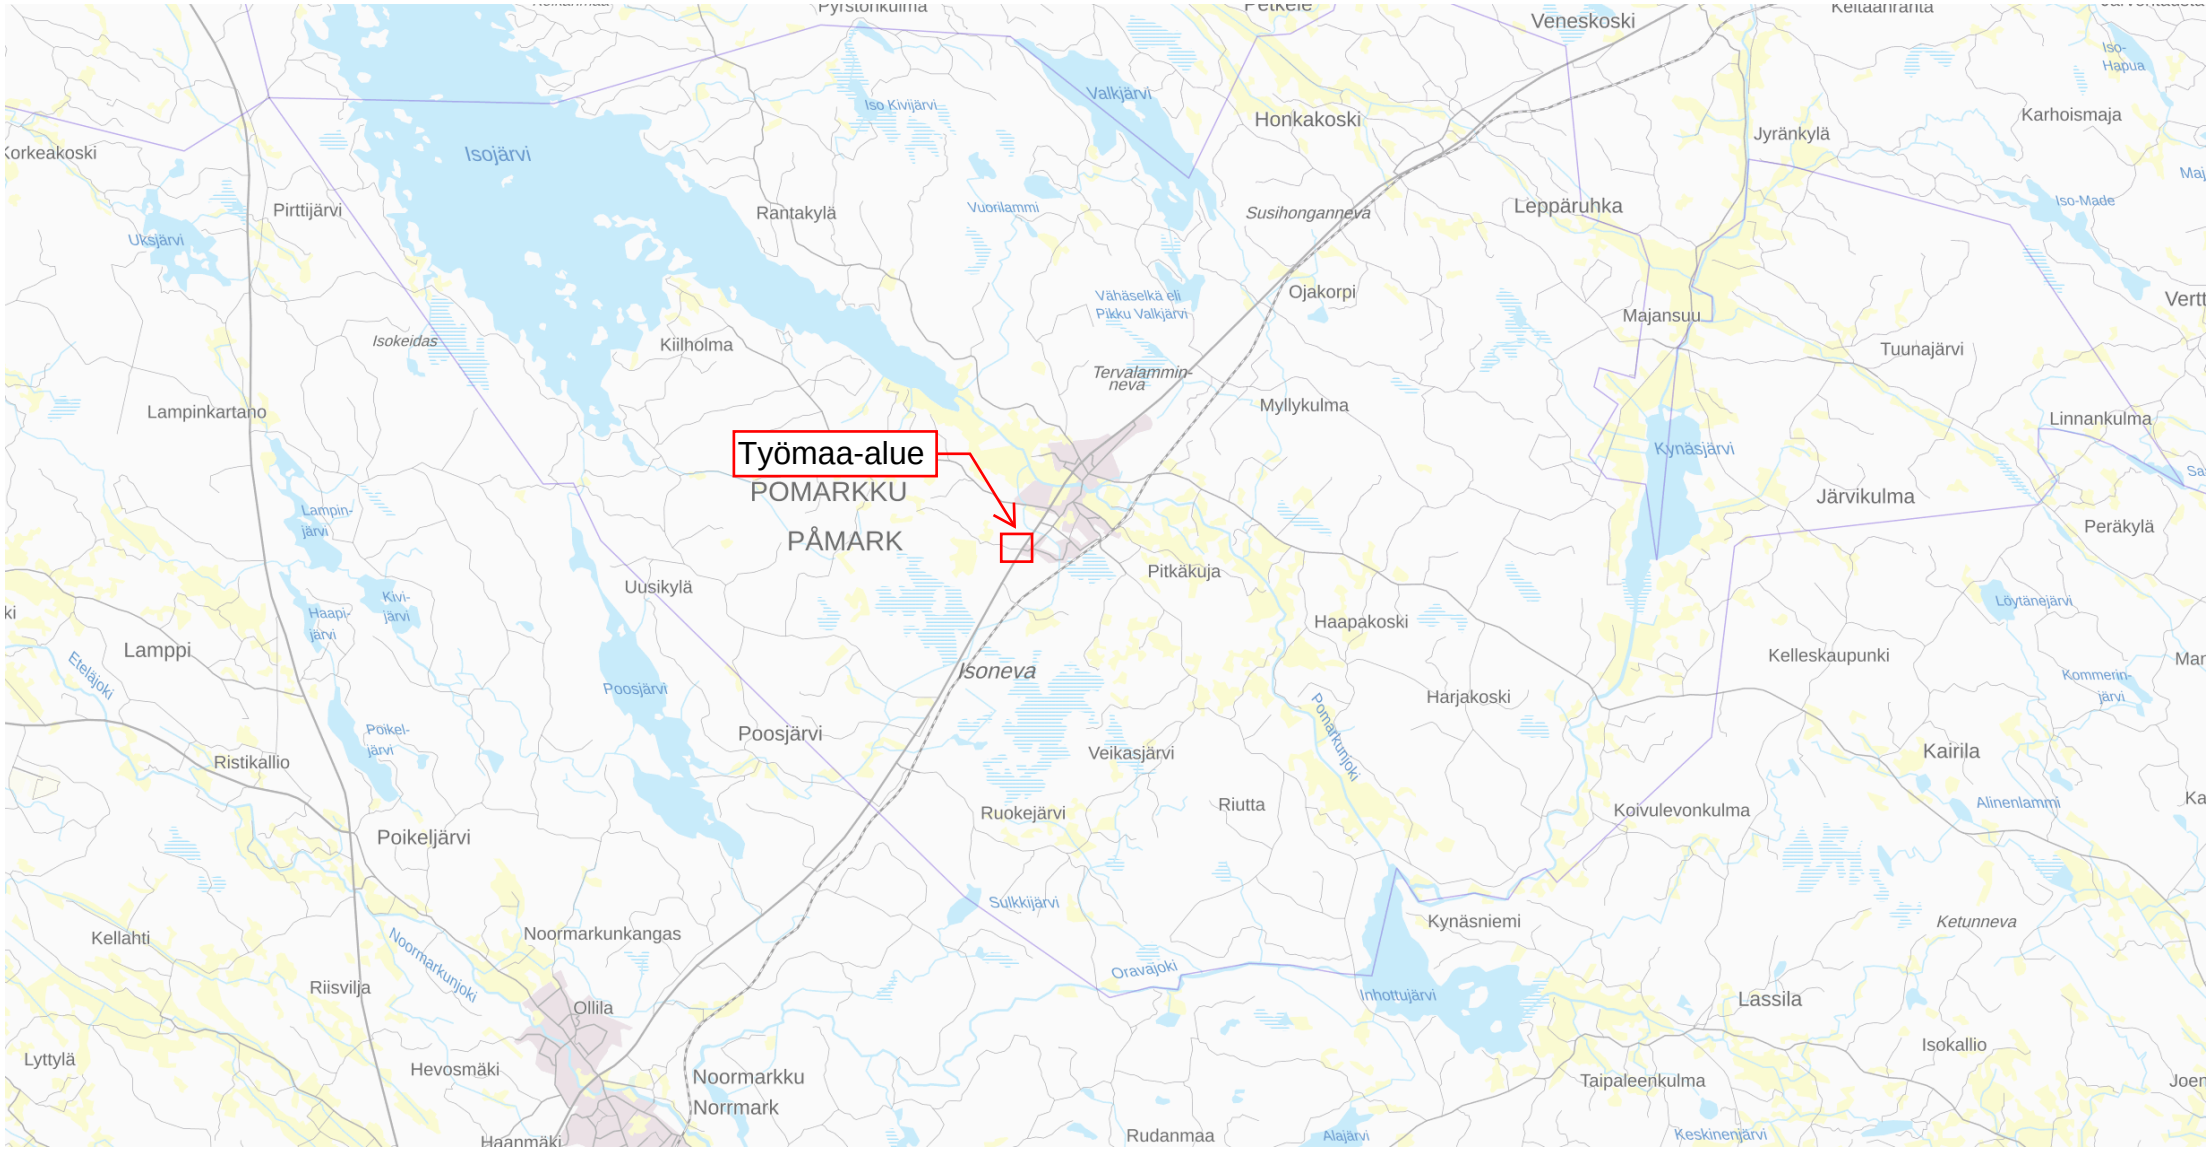

Tulostettu Maanmittauslaitoksen palvelusta 10/1/2026.

Karttatuloste

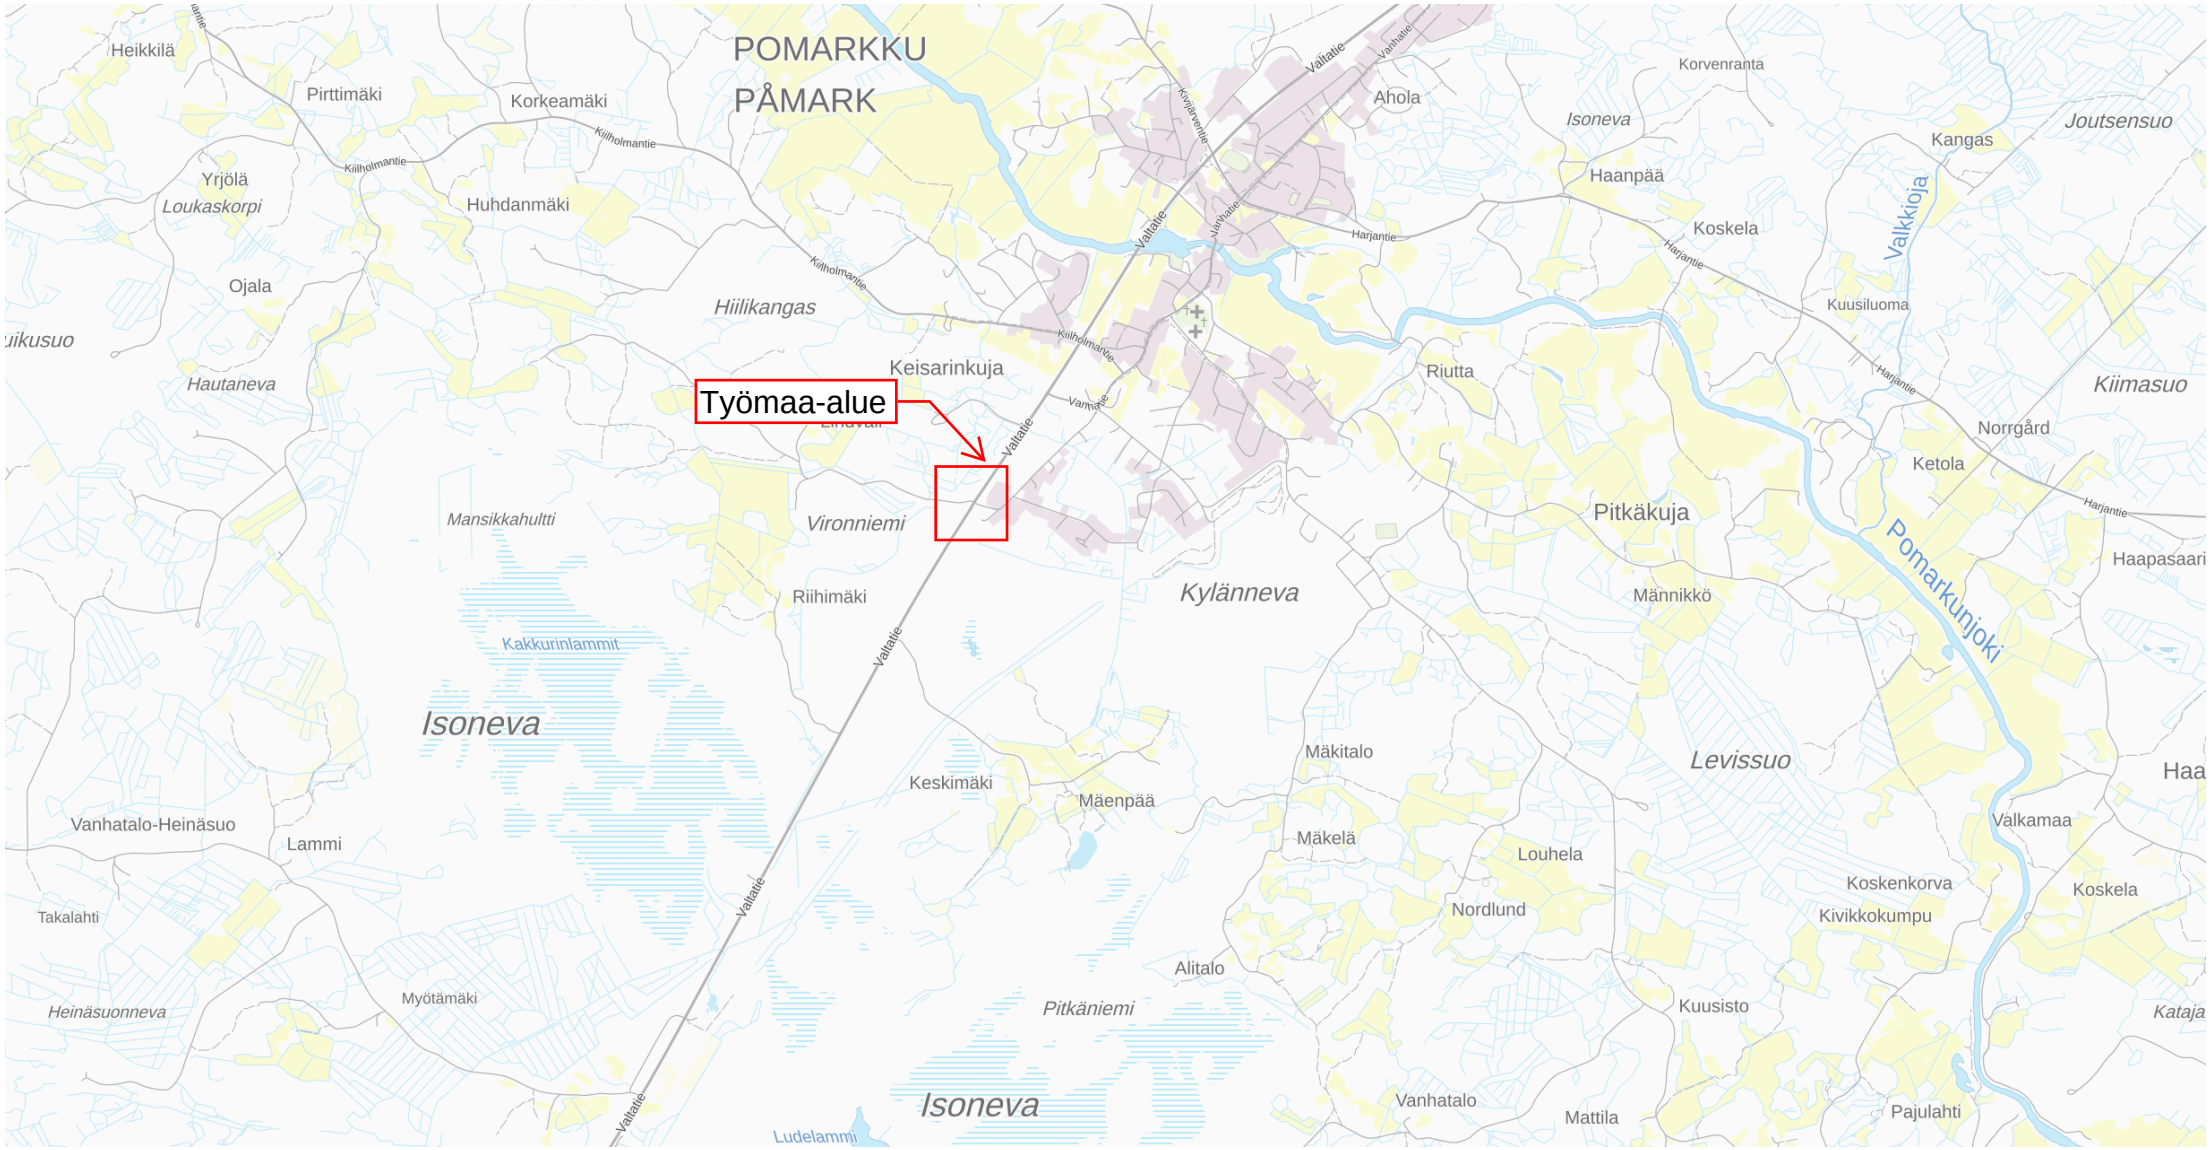

Tulostettu Maanmittauslaitoksen palvelusta 10/1/2026.

Tien Alitus 1. Etäisyys: 12331

1x600 mm teräsputki, jonka sisällä 3 vaihdejohdinta, maadoitusjohdin ja oman suojaputken sisällä kuitukaapeli.

Muilta osin kaapelia ei sijoiteta tiealueelle

Kaapelireitti

Valtatie

Kettumäentie

Yrjönkuja

Kruununoja

Vehkasuontie

Isosuontie

Rahkatie

Muurainpolku

526

530

6

12

29

27

10

2

4

21

8

19

13

15

17

9

11

7

5

3

1

14

16

18


Maaperäkartta

Tien alitus/
Kaapelireitti

KMrM

KMrM

TÄMÄ ASIAKIRJA SISÄLTÄÄ SWECO - KONSERNIYHTIÖIDEN OMISTAMAA LUOTTAMUKSELLISTA TIETOA, JONKA OSITTAINENKIN KÄYTTÄMINEN TAI KOPIOIMINEN ON ILMAN YHTIÖMME KIRJALLISTA LUPAA KIELLETTY.

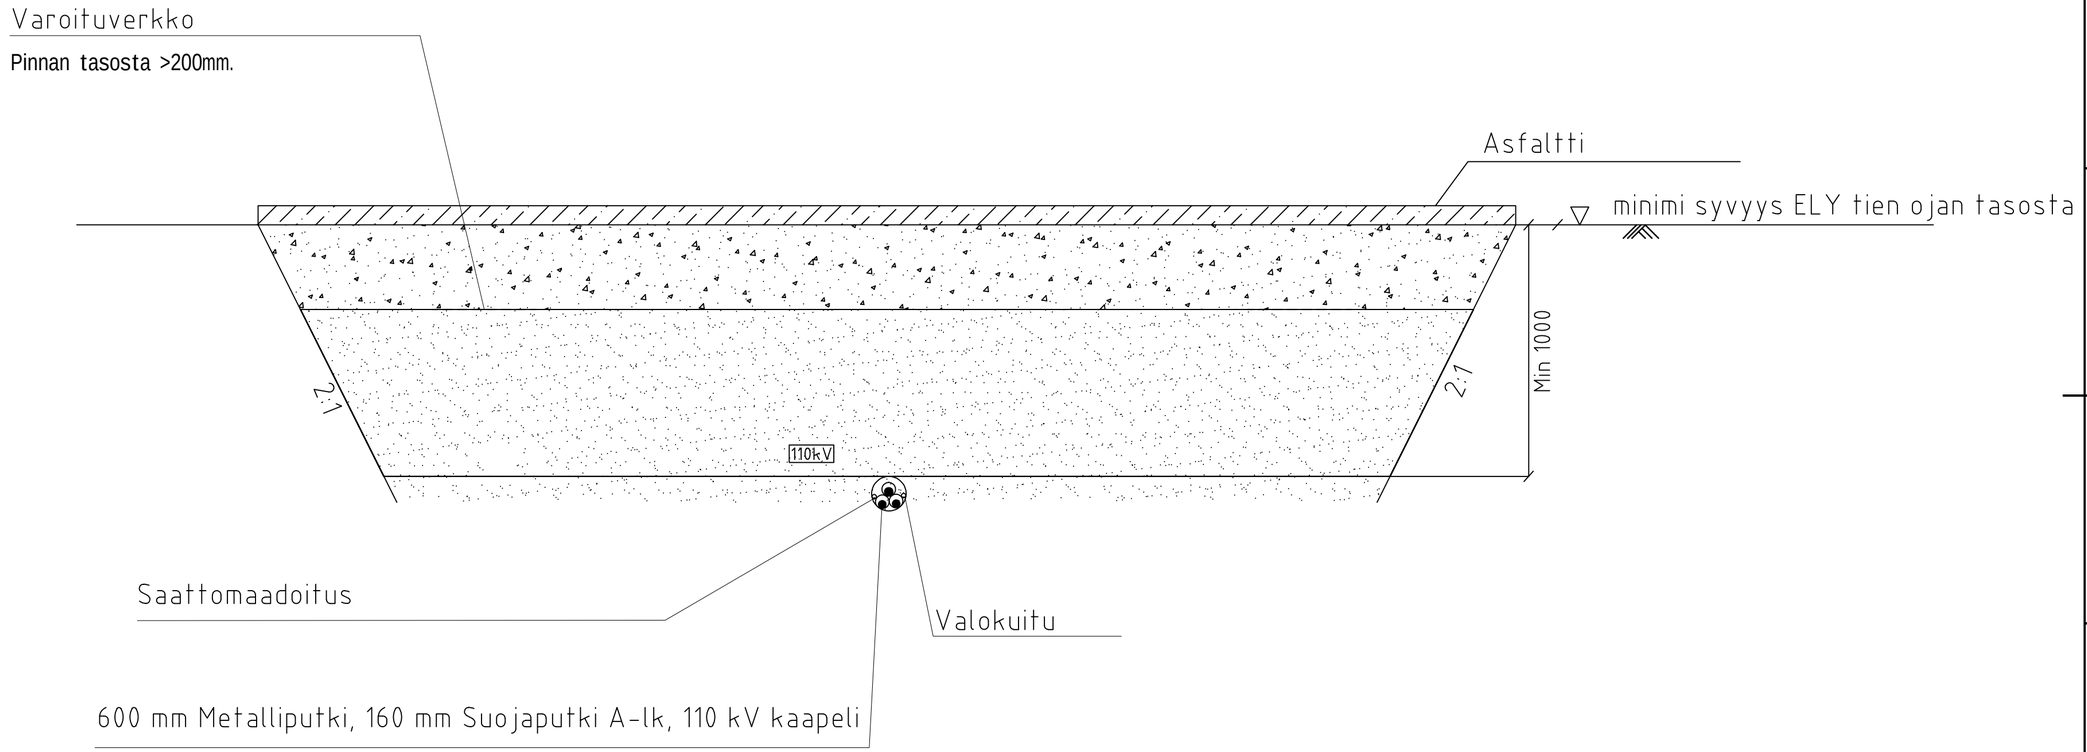


THIS DOCUMENT CONTAINS THE CONFIDENTIAL INFORMATION OWNED BY THE SWECO - GROUP. EVEN THE PARTIAL USE OR COPYING OF WHICH HAS BEEN FORBIDDEN WITHOUT THE WRITTEN PERMISSION. OF OUR COMPANY.

Date	Designed	Checked	Approved	Status	
14.10.2026					
Document ID		Area	Relates	Scale	Size
				1:25	A2
Project ID		Sub area	Position ID	Discipline	

SWECO

Title
Pokkileikkaus
ELY tien alitus

Drawing number	Revision	Page/Pages
	01	1/1

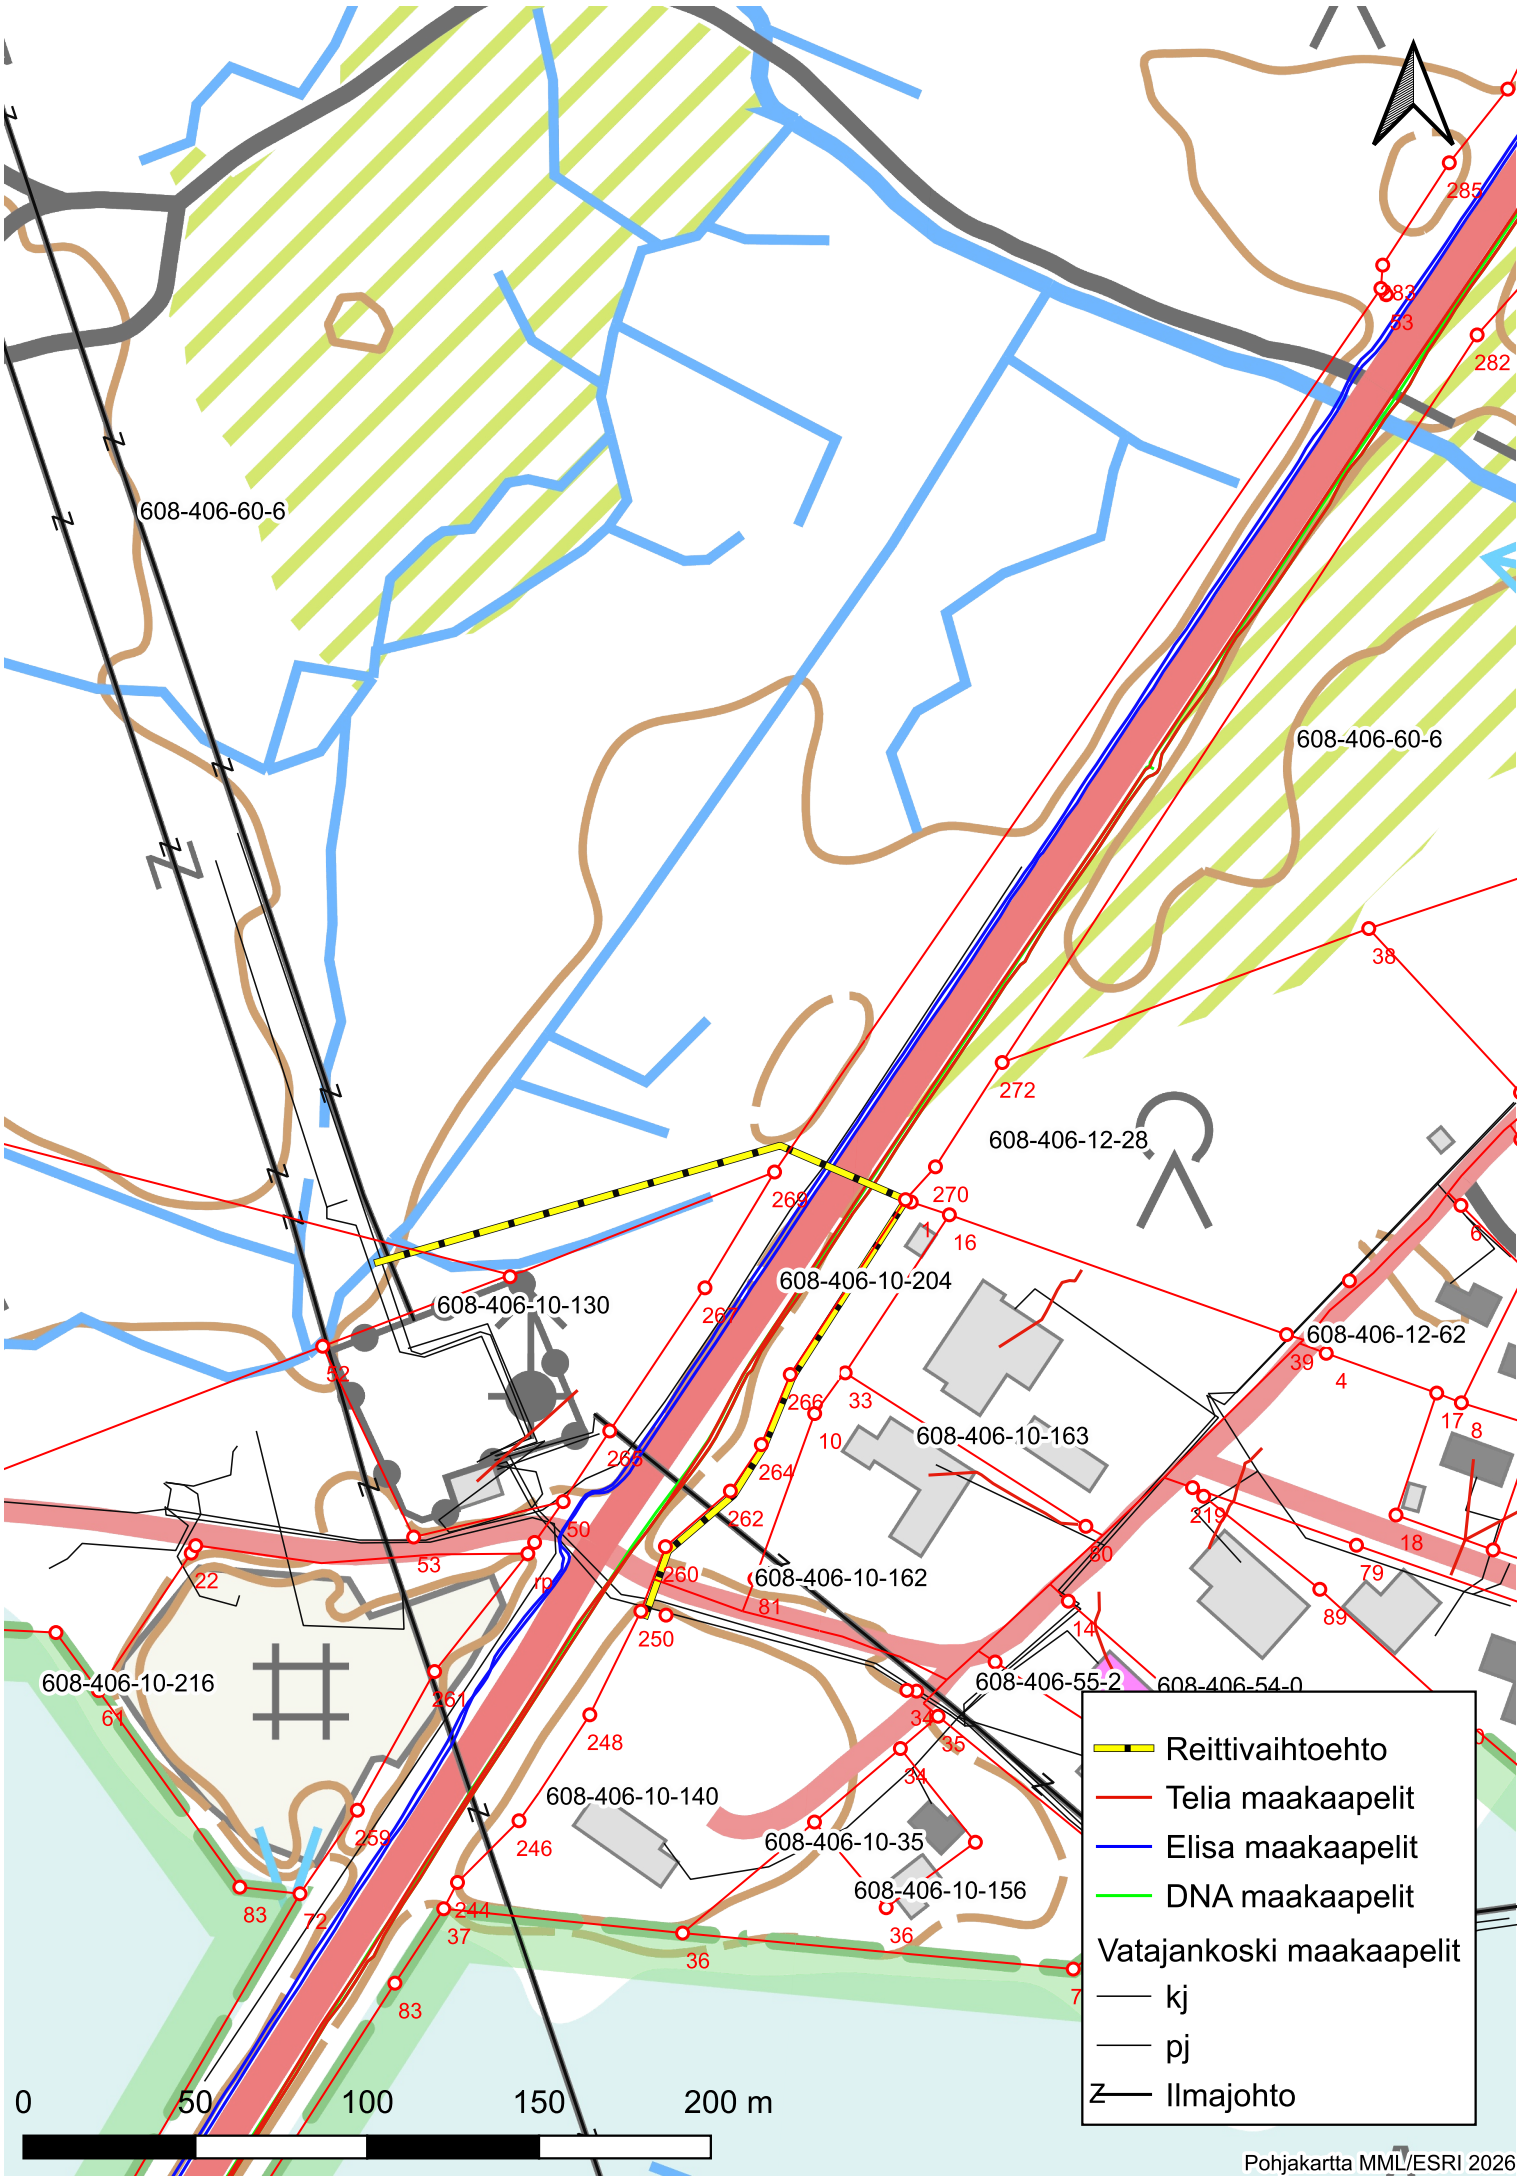
608-406-60-6
608-406-60-6
608-406-12-28
608-406-10-130
608-406-10-204
608-406-12-62
608-406-10-163
608-406-10-162
608-406-10-216
608-406-55-2
608-406-54-0
608-406-10-140
608-406-10-35
608-406-10-156
285
283
53
282
38
272
270
269
16
267
39
4
266
33
10
264
262
260
250
81
248
246
244
37
36
83
72
259
261
61
22
50
53
30
14
34
35
79
89
18
17
8
Reittivaihtoehto
Telia maakaapelit
Elisa maakaapelit
DNA maakaapelit
Vatajankoski maakaapelit
kj
pj
Ilmajohto
0
50
100
150
200 m
Pohjakartta MML/ESRI 2026