



Valkoinen panelointi
harmaan ja punaisen päälle
koolauksineen, reunoihin musta
'smyygi'


MATERIAALIT:

1. VESIKATTEET: LUKKOPONTTIKATE, TUMMA HARMAA RR23
2. KATOKSEN SISÄPINNAT UTV PYSTYPANEELI 120x28 NCS S 1500-N, VINHA
3. RÄYSTÄÄT, RÄYSTÄSLISTAT: TUMMA HARMAA RR23
4. KAIKKI VESIKATON PELLITYKSET, JALUSTAT YMS. TUMMA HARMAA RR23
5. SADEVESIJÄRJESTELMÄ MUSTA RR33
6. SAVUNPOISTOLUUKUT TUMMA HARMAA RR23
7. KATOKSIEN OTSAPINNAT: PYSTYPANEELI UTV 120x28, VAALEA HARMAA, NCS S 1500-N, VINHA
8. VAAKAPANEELI UTW 190x28, TUPAPUNAINEN VINHA TAPIOLA 2669
9. VAAKAPANEELI UTW 190x28, TUMMA HARMAA, NCS S 7000-N, VINHA
10. VAAKAPANEELI UTW 145x28, VAALEA HARMAA, NCS S 1500-N, VINHA
11. PYSTYPANEELI UTV 120x28, VAALEA HARMAA, NCS S 1500-N, VINHA
12. PANELOINNIN SAUMALISTAT MUSTAN HARMAAT RAL 7021, VALKOISIEN KATOKSIEN RAJALISTAT PANEELIN VÄRISET
13. OVET MUSTAN HARMAA RAL 7021 YLEISESTI
14. PILARIT JA PALKIT MUSTAN HARMAAT RAL 7021
15. IV-SÄLEIKÖT KO KOHDAN JULKISIVUN VÄRISET
16. VESIKATON IV-LAITTEET TUMMA HARMAA RR23
17. RÄYSTÄÄNALUSET (UMPIRÄYSTÄÄT), KATOKSIEN ALAPINNAT UTV-PANEELI 5" VAALEA HARMAA NCS S 3000-N
18. KIERREPORRAS + PORTAAN HÄKKI SINKITTY TERÄS
19. SOKKELI, BETONI, SILEÄ MUOTTIPINTA, MUSTAN HARMAA RAL 7021
20. VESILISTA SOKKELIN PÄÄLLÄ MUSTA RR33
21. KATOKSIEN ALAPINNAT UTV-PANEELI 5" VAALEA HARMAA NCS S 1500-N


KAIKKI PANELOINTIEN RAJAT JA NURKAT, AUKKOJEN PIELET LISTOITETAAN HIENOSAHATTULLA 24x80 mm2 LISTALLA, PANEELIEN PÄÄT EIVÄT SAA JÄÄDÄ NÄKYVIIN

VÄRIMALLI:



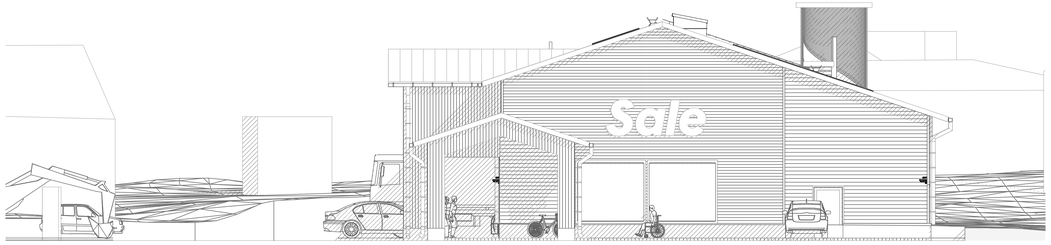


Julkisivu POHJOISEEN 1:100

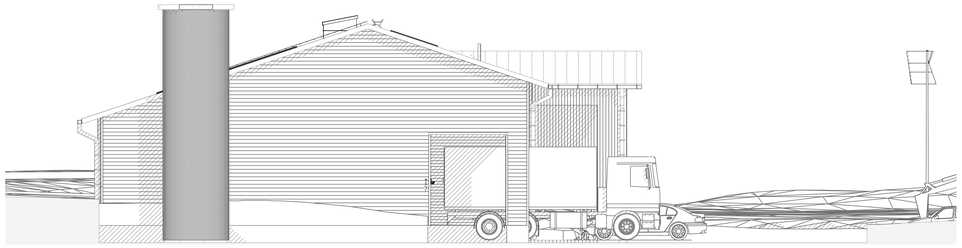

Julkisivu ETELÄÄN 1:100



Julkisivu ITÄÄN 1:100

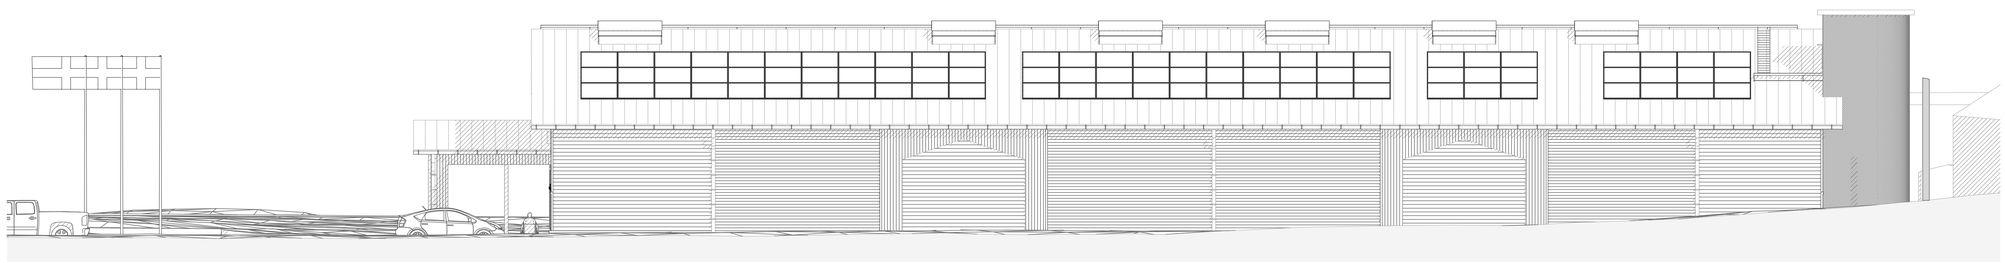

Julkisivu LÄNTEEN 1:100

Rakennusnumero	Arkistointitunnus	Laitepaikkanumero
Kiinteistörekisteritunnus: 608-406-2-66		Viranomaisten arkistointimerkintöjä varten
Rakennustoimenpide: UUDISRAKENNUS	Piirustuslaji: PÄÄPIIRUSTUS	Juoks. nro: 5/5
Rakennuskohteen nimi ja osoite: SALE POMARKKU, HARJANTIE, 29 630 POMARKKU	Piirustuksen sisältö: JULKISIVUT	Mittakaavat: 1:100
Suunnittelutoimiston tiedot: Arkitsto Jani Virtanen Oy, Ilarusko 2, Kokemäki 32 600, p. 0400-770033, s. jani.virtanen@raksuiv.inet.fi		
Piirtäjä: JVi	Suunnittelija: Jani Virtanen	Työnumero: 1131
Päiväys: 29.6.2026	Vastuullinen suunnittelija	Suunnitteluala ja piirustusnumero: ARK