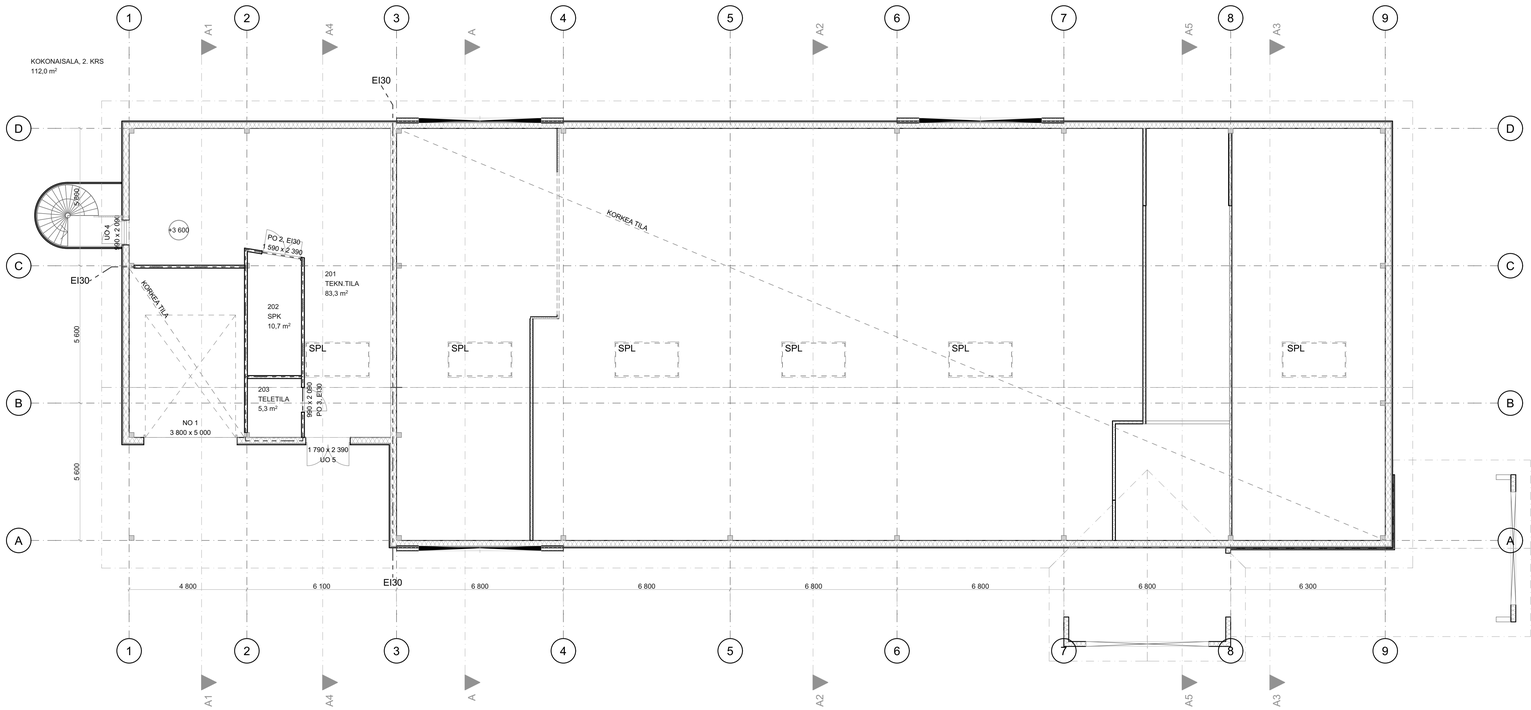


2. KERROS 1:100

Rakennusnumero	Arkistointitunnus	Laitepaikkanumero
Kiinteistörekisteritunnus: 608-406-2-66		Viranomaisten arkistointimerkintöjä varten
Rakennustoimenpide: UUDISRAKENNUS		Piirustuslaji: PÄÄPIIRUSTUS; Juoks. nro: 3/6
Rakennuskohteen nimi ja osoite: SALE POMARKKU, HARJANTIE, 29 630 POMARKKU		Piirustuksen sisältö: II KERROS; Mittakaavat: 1:100
Suunnittelutoimiston tiedot: Arkitsto Jani Virtanen Oy, Illarusko 2, Kokemäki 32 600, p. 0400-770033, s. jani.virtanen@raksuiv.inet.fi		
Piirtäjä: JVi	Suunnittelija: Jani Virtanen, RA	Työnumero: 1245
Päiväys: 29.6.2026	Vastuullinen suunnittelija	Suunnitteluala ja piirustusnumero: ARK; Muutos