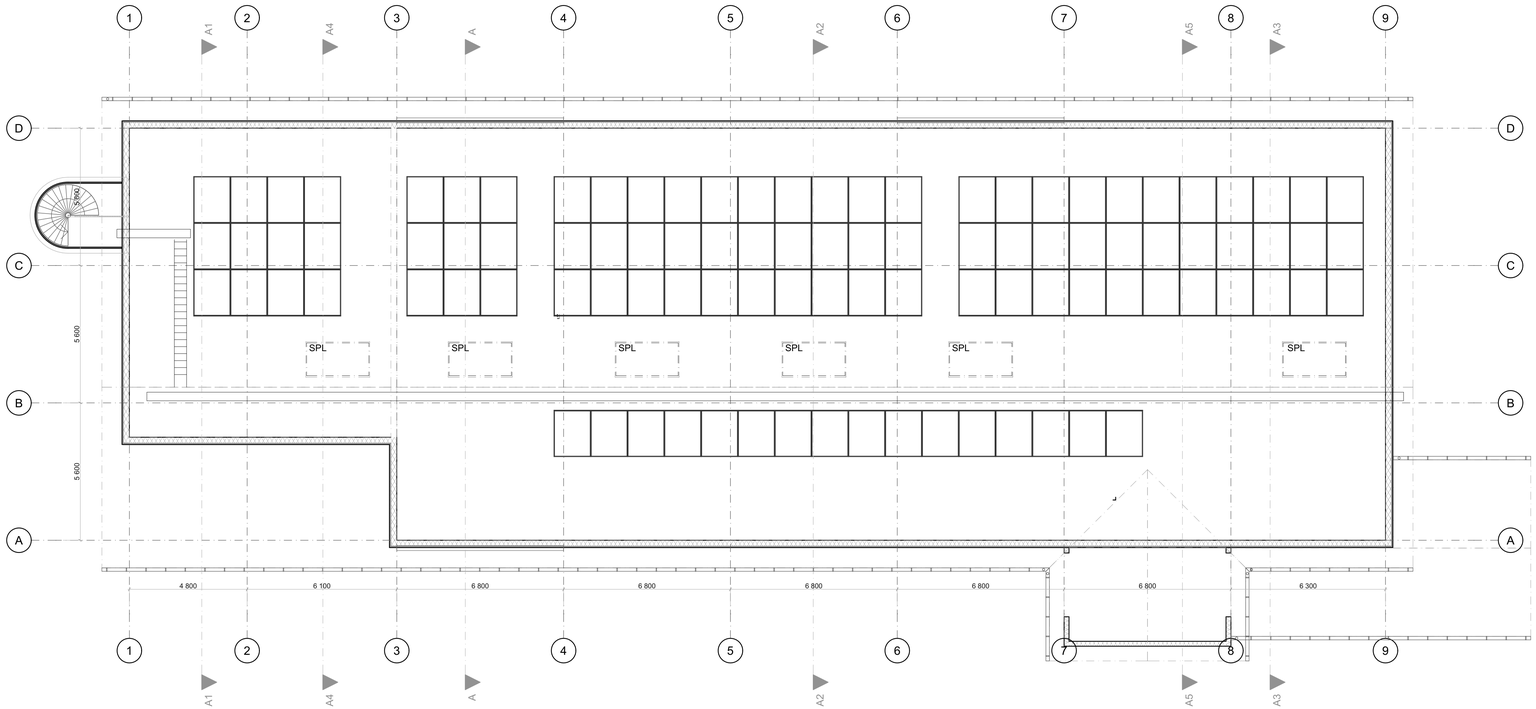


3. VESIKATTO 1:100

Rakennusnumero	Arkistointitunnus	Laitepaikkanumero
Kiinteistörekisteritunnus: 608-406-2-66		Viranomaisten arkistointimerkintöjä varten
Rakennustoimenpide: UUDISRAKENNUS		Piirustustaj: PÄÄPIIRUSTUS — Juoks. nro: 4/6
Rakennuskohteen nimi ja osoite: SALE POMARKKU, HARJANTIE, 29 630 POMARKKU		Piirustuksen sisältö: VESIKATTO — Mittakaavat: 1:100
Suunnittelutoimiston tiedot: Arkitsto Jani Virtanen Oy, Iltarusko 2, Kokemäki 32 600, p. 0400-770033, s. jani.virtanen@raksuiv.inet.fi		
Piirtäjä: JVi	Suunnittelija: Jani Virtanen, RA — Työnumero: 1245	
Päiväys: 29.6.2026	Vastuullinen suunnittelija	Suunnitteluala ja piirustusnumero: ARK — Muutos