LIITE 7.
Piirustus T202512/2

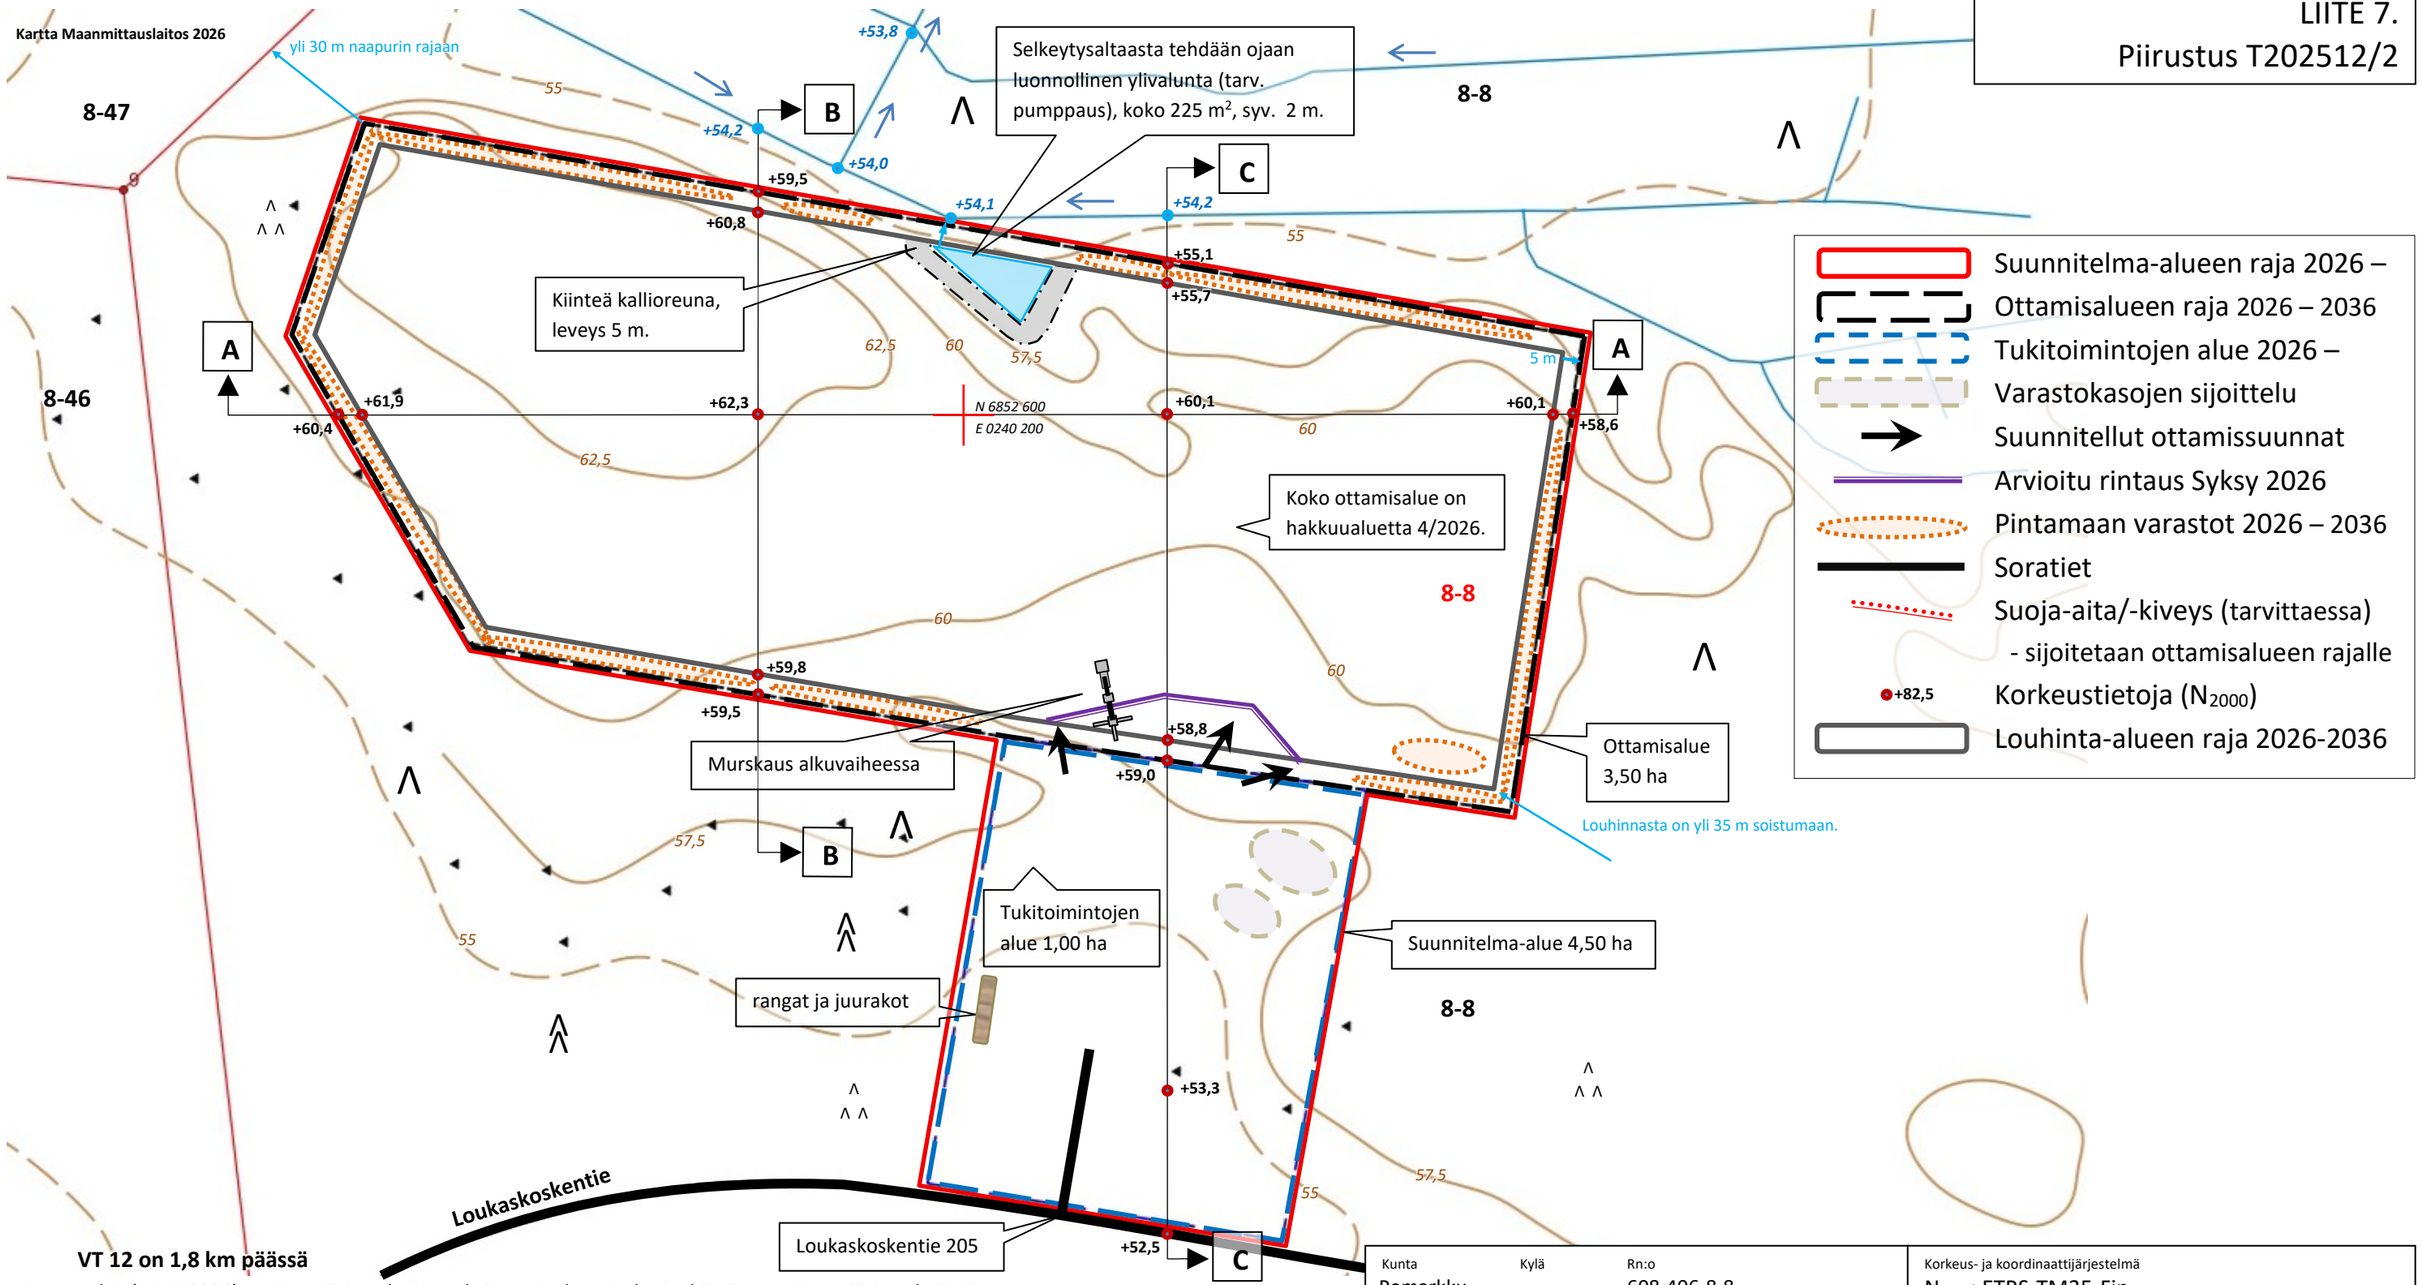

VT 12 on 1,8 km päässä

Karttapohja (MML 2026) on N_{2000}-järjestelmän mukainen. Korkeustiedot ja -käyrät ovat N_{2000} -järjestelmässä.

- Suunnitelma-alueen raja 2026 –
- Ottamisalueen raja 2026 – 2036
- Tukitoimintojen alue 2026 –
- Varastokasojen sijoittelu
- Suunnitellut ottamissuunnat
- Arvioitu rintaus Syksy 2026
- Pintamaan varastot 2026 – 2036
- Soratiet
- Suoja-aita/-kiveys (tarvittaessa)
  - sijoitetaan ottamisalueen rajalle
- +82,5 Korkeustietoja (N_{2000})
- Louhinta-alueen raja 2026-2036

Kunta: Pomarkku	Kylä: -	Rn:o: 608-406-8-8
Rakennustoimenpide: Maa-ainesten ottaminen		
Kohteen nimi ja osoite: Kalevankallion kallioalue Eumer Oy Loukaskoskentie 205 29630 POMARKKU		
Suunnittelija: KV Ympäristökonsultointi, [redacted]	Suunn.: KV	Tark.: KV

Korkeus- ja koordinaattijärjestelmä: N_{2000}; ETRS-TM35-Fin		
Piirustuslaji: Maa-ainesten ottamissuunnitelma		Juokseva No: 2/6
Piirustuksen sisältö: Suunnitelma		Mittakaava: 1:1500
Suunnitteluala: YMP	Työ No: T202512	Piirustus No: T202512/2
PVM: 10.4.2026	Yhteyshenkilö: [redacted]	