LIITE 9.
Piirustus T202512/4

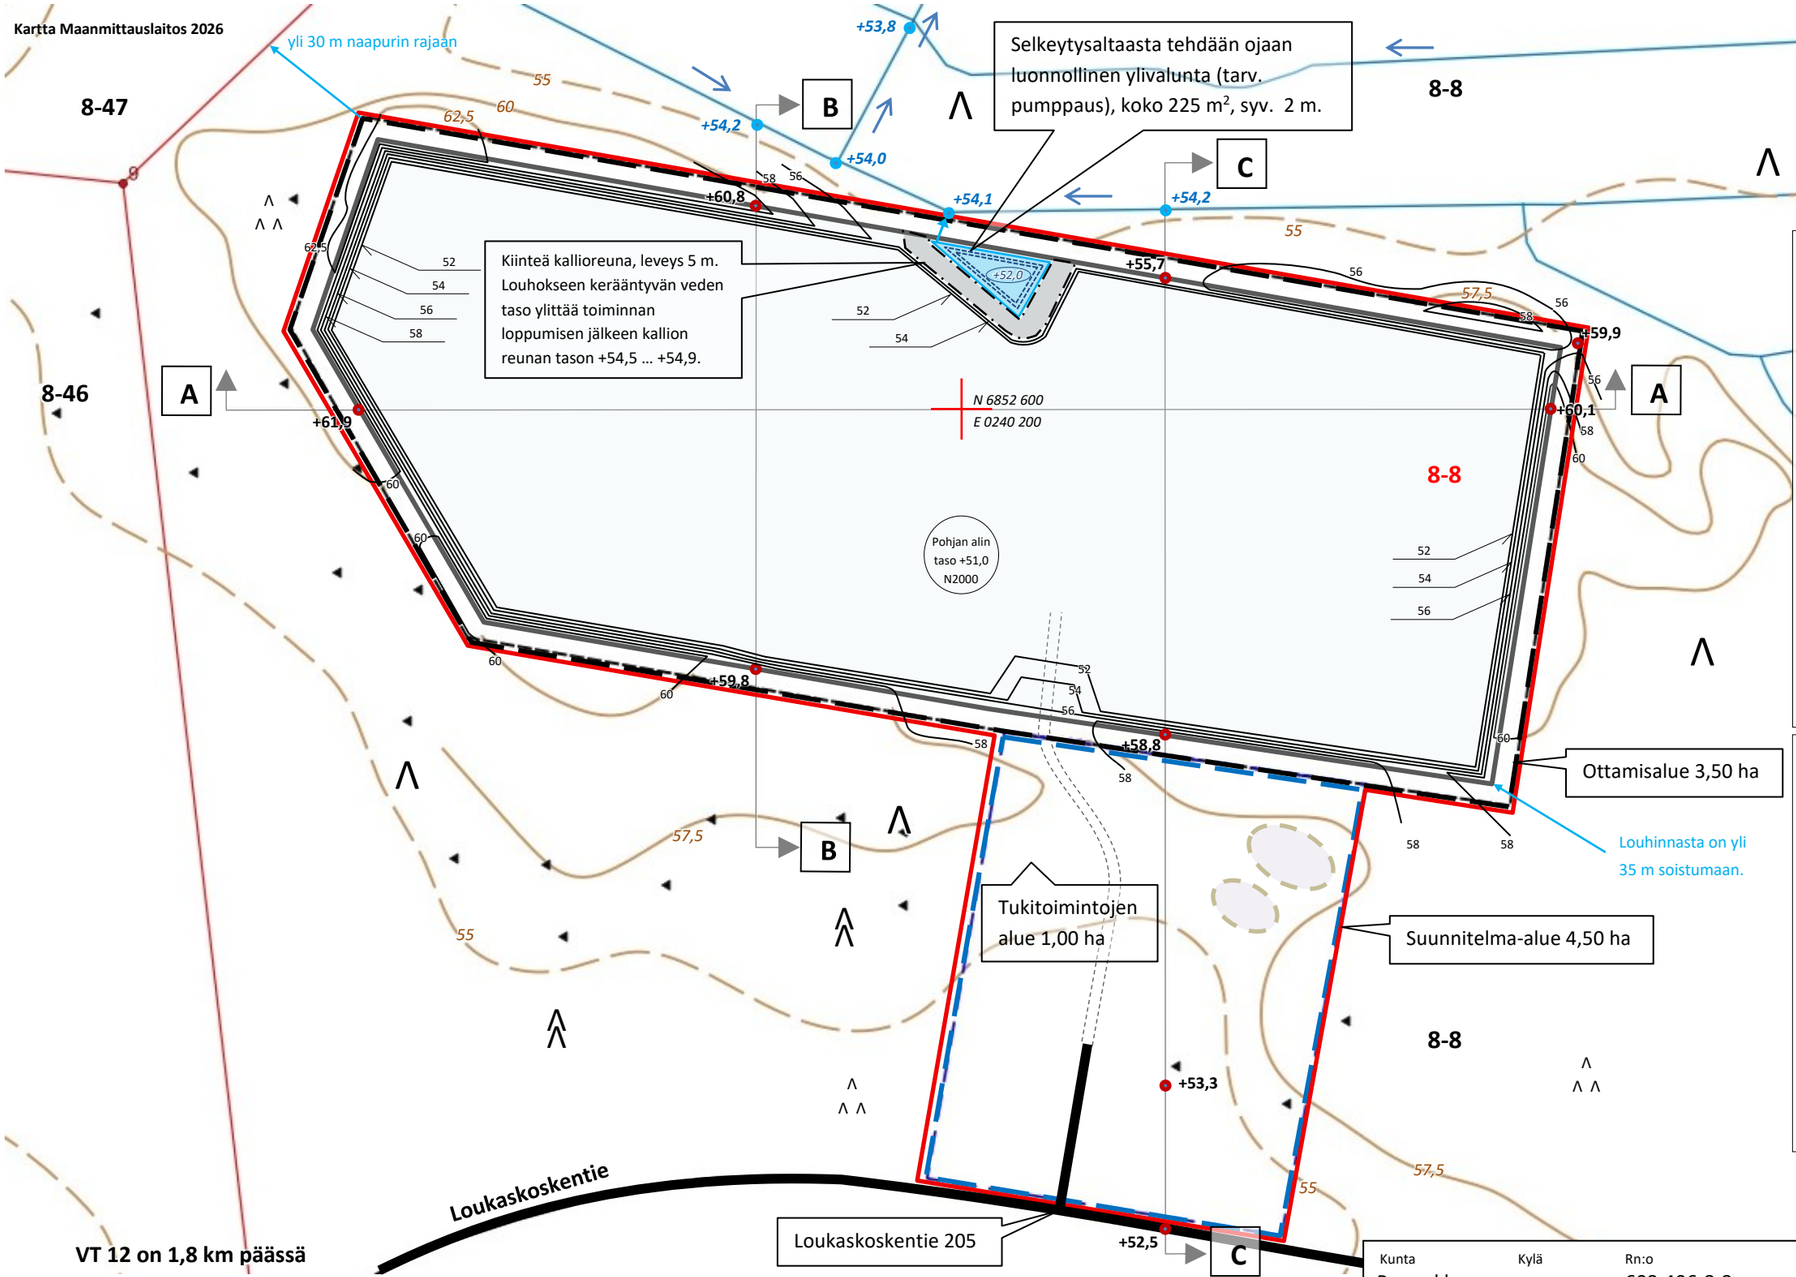

Karttapohja (MML 2026) on N_{2000}-järjestelmän mukainen. Korkeustiedot ja -käyrät ovat N_{2000} -järjestelmässä.

- Suunnitelma-alueen raja 2026 –
- Ottamisalueen raja 2026 – 2036
- Tukitoimintojen alue 2026 –
- Varastokasojen sijoittelu

- Soratiet
- Suoja-aita/-kiveys (tarvittaessa)
- +82,5 Korkeustietoja (N_{2000})
- Louhinta-alueen raja 2026-2036

Louhosveden lopullinen korkeus on enintään tasolla +54,9. Siten louhoslammen veden syvyys on enintään 3,9 m.

Selkeytysaltaan kallioreunan korkeustaso tulee olla välillä +54,5…+54,9. Kallioreuna säätelee louhoslammen tasoa.

Virtaussuunnan tulee olla aina louhoksesta pohjoiseen.

Kunta: Pomarkku	Kylä: -	Rn:o: 608-406-8-8
Korkeus- ja koordinaattijärjestelmä: N_{2000}; ETRS-TM35-Fin		
Rakennustoimenpide: Maa-ainesten ottaminen		
Piirustuslaji: Maa-ainesten ottamissuunnitelma		Juokseva No: 4/6
Kohteen nimi ja osoite: Kalevankallion kallioalue Eumer Oy Loukaskoskentie 205 29630 POMARKKU	Piirustuksen sisältö: Lopputilanne	Mittakaava: 1:1500
Suunnittelija: KV Ympäristökonsultointi, [redacted]	Suunnitteluala: YMP	Työ No: T202512 / Piirustus No: T202512/4
Suunn. KV / Tark. KV	PVM: 10.4.2026	Yhteyshenkilö: [redacted]