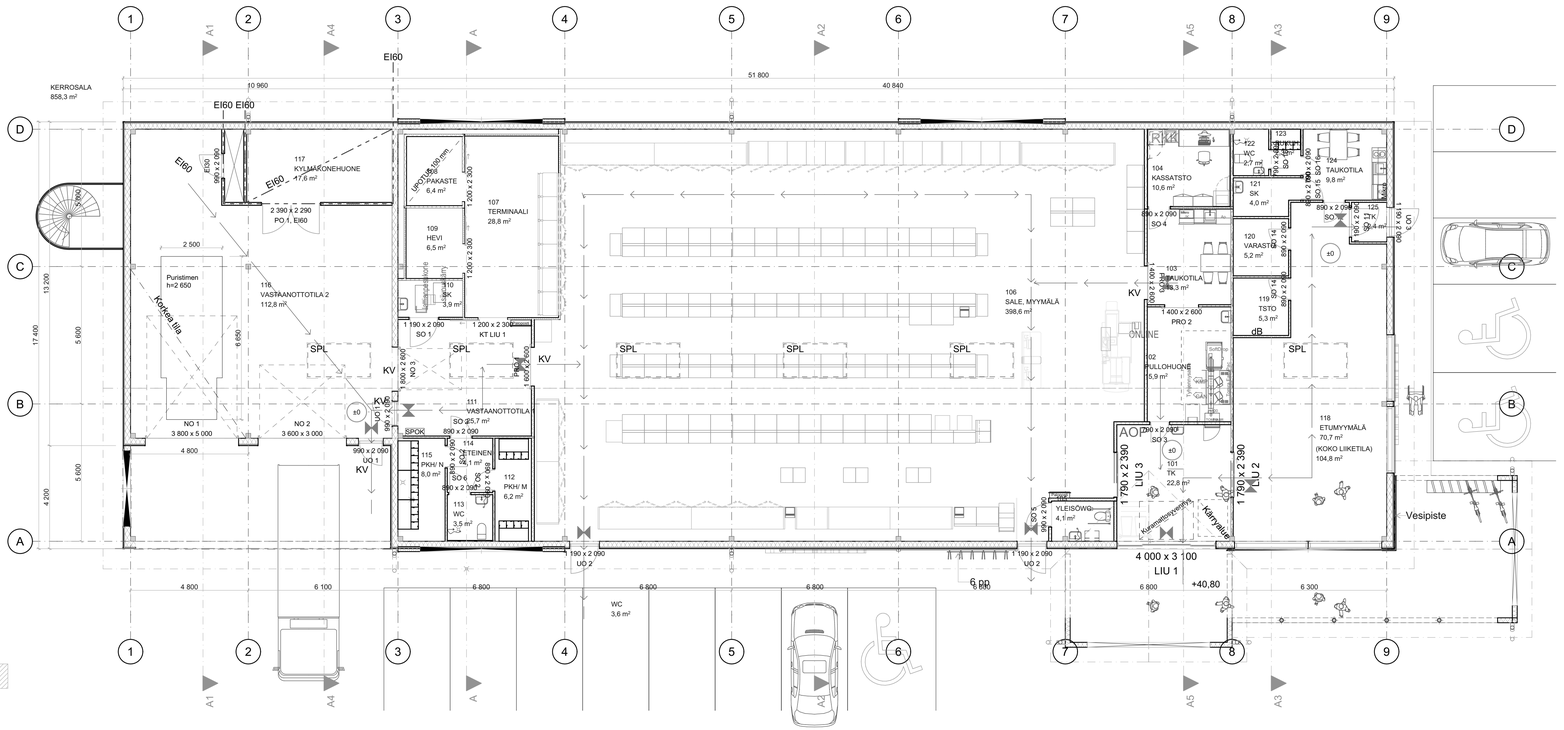

KERROSALA
858,3 m²
51 800
10 960
40 840
EI60 EI60
EI60
EI60
EI60
117
KYLMÄKONEHUONE
17,6 m²
2 390 x 2 290
PO 1, EI60
116
VASTAANOTTOTILA 2
112,8 m²
Puristimen
h=2 650
Korkeella tila
2 500
107
TERMINAALI
28,8 m²
109
HEVI
6,5 m²
110
SK
3,9 m²
108
PAKASTE
6,4 m²
1 200 x 2 300
1 190 x 2 090
SO 1
1 200 x 2 300
KT LIU 1
1 800 x 2 600
NO 3
600 x 2 600
KV
SPL
111
VASTAANOTTOTILA
SO 25,7 m²
890 x 2 090
SPOK
114
TEINEN
6,1 m²
115
PKH/ N
8,0 m²
SO 6
890 x 2 090
112
PKH/ M
6,2 m²
113
WC
3,5 m²
NO 1
3 800 x 5 000
NO 2
3 600 x 3 000
990 x 2 090
UO 1
4 800
6 100
6 800
WC
3,6 m²
106
SALE, MYYMÄLÄ
398,6 m²
104
KASSATSTO
10,6 m²
SO 4
103
HENKILÖKUNNAN TAUKOTILA
9,3 m²
1 400 x 2 600
PRO 2
dB
ONLINE
102
PULLOHUONE
15,9 m²
SO 3
101
TK
22,8 m²
AO
1 790 x 2 390
LIU 3
1 790 x 2 390
LIU 2
105
YLEISÖWC
4,1 m²
4 000 x 3 100
LIU 1
+40,80
6 800
6 300
6 pp
122
WC
1,5 m²
123
WC
2,7 m²
124
TAUKOTILA
9,8 m²
121
SK
4,0 m²
120
VARASTO
5,2 m²
119
TSTO
5,3 m²
125
CTK
2,4 m²
118
ETUMYYMÄLÄ
70,7 m²
(KOKO LIIKETILA)
104,8 m²
Vesipiste
Kassalinjasto, 6 kassaa
Kassalinjasto, 4 kassaa
Kassalinjasto, 3 kassaa
Kassalinjasto, 2 kassaa
Kassalinjasto, 1 kassaa
Kassalinjasto, 1 kassaa
Kassalinjasto, 1